


El Conventum Kongress,turnérande produktioner

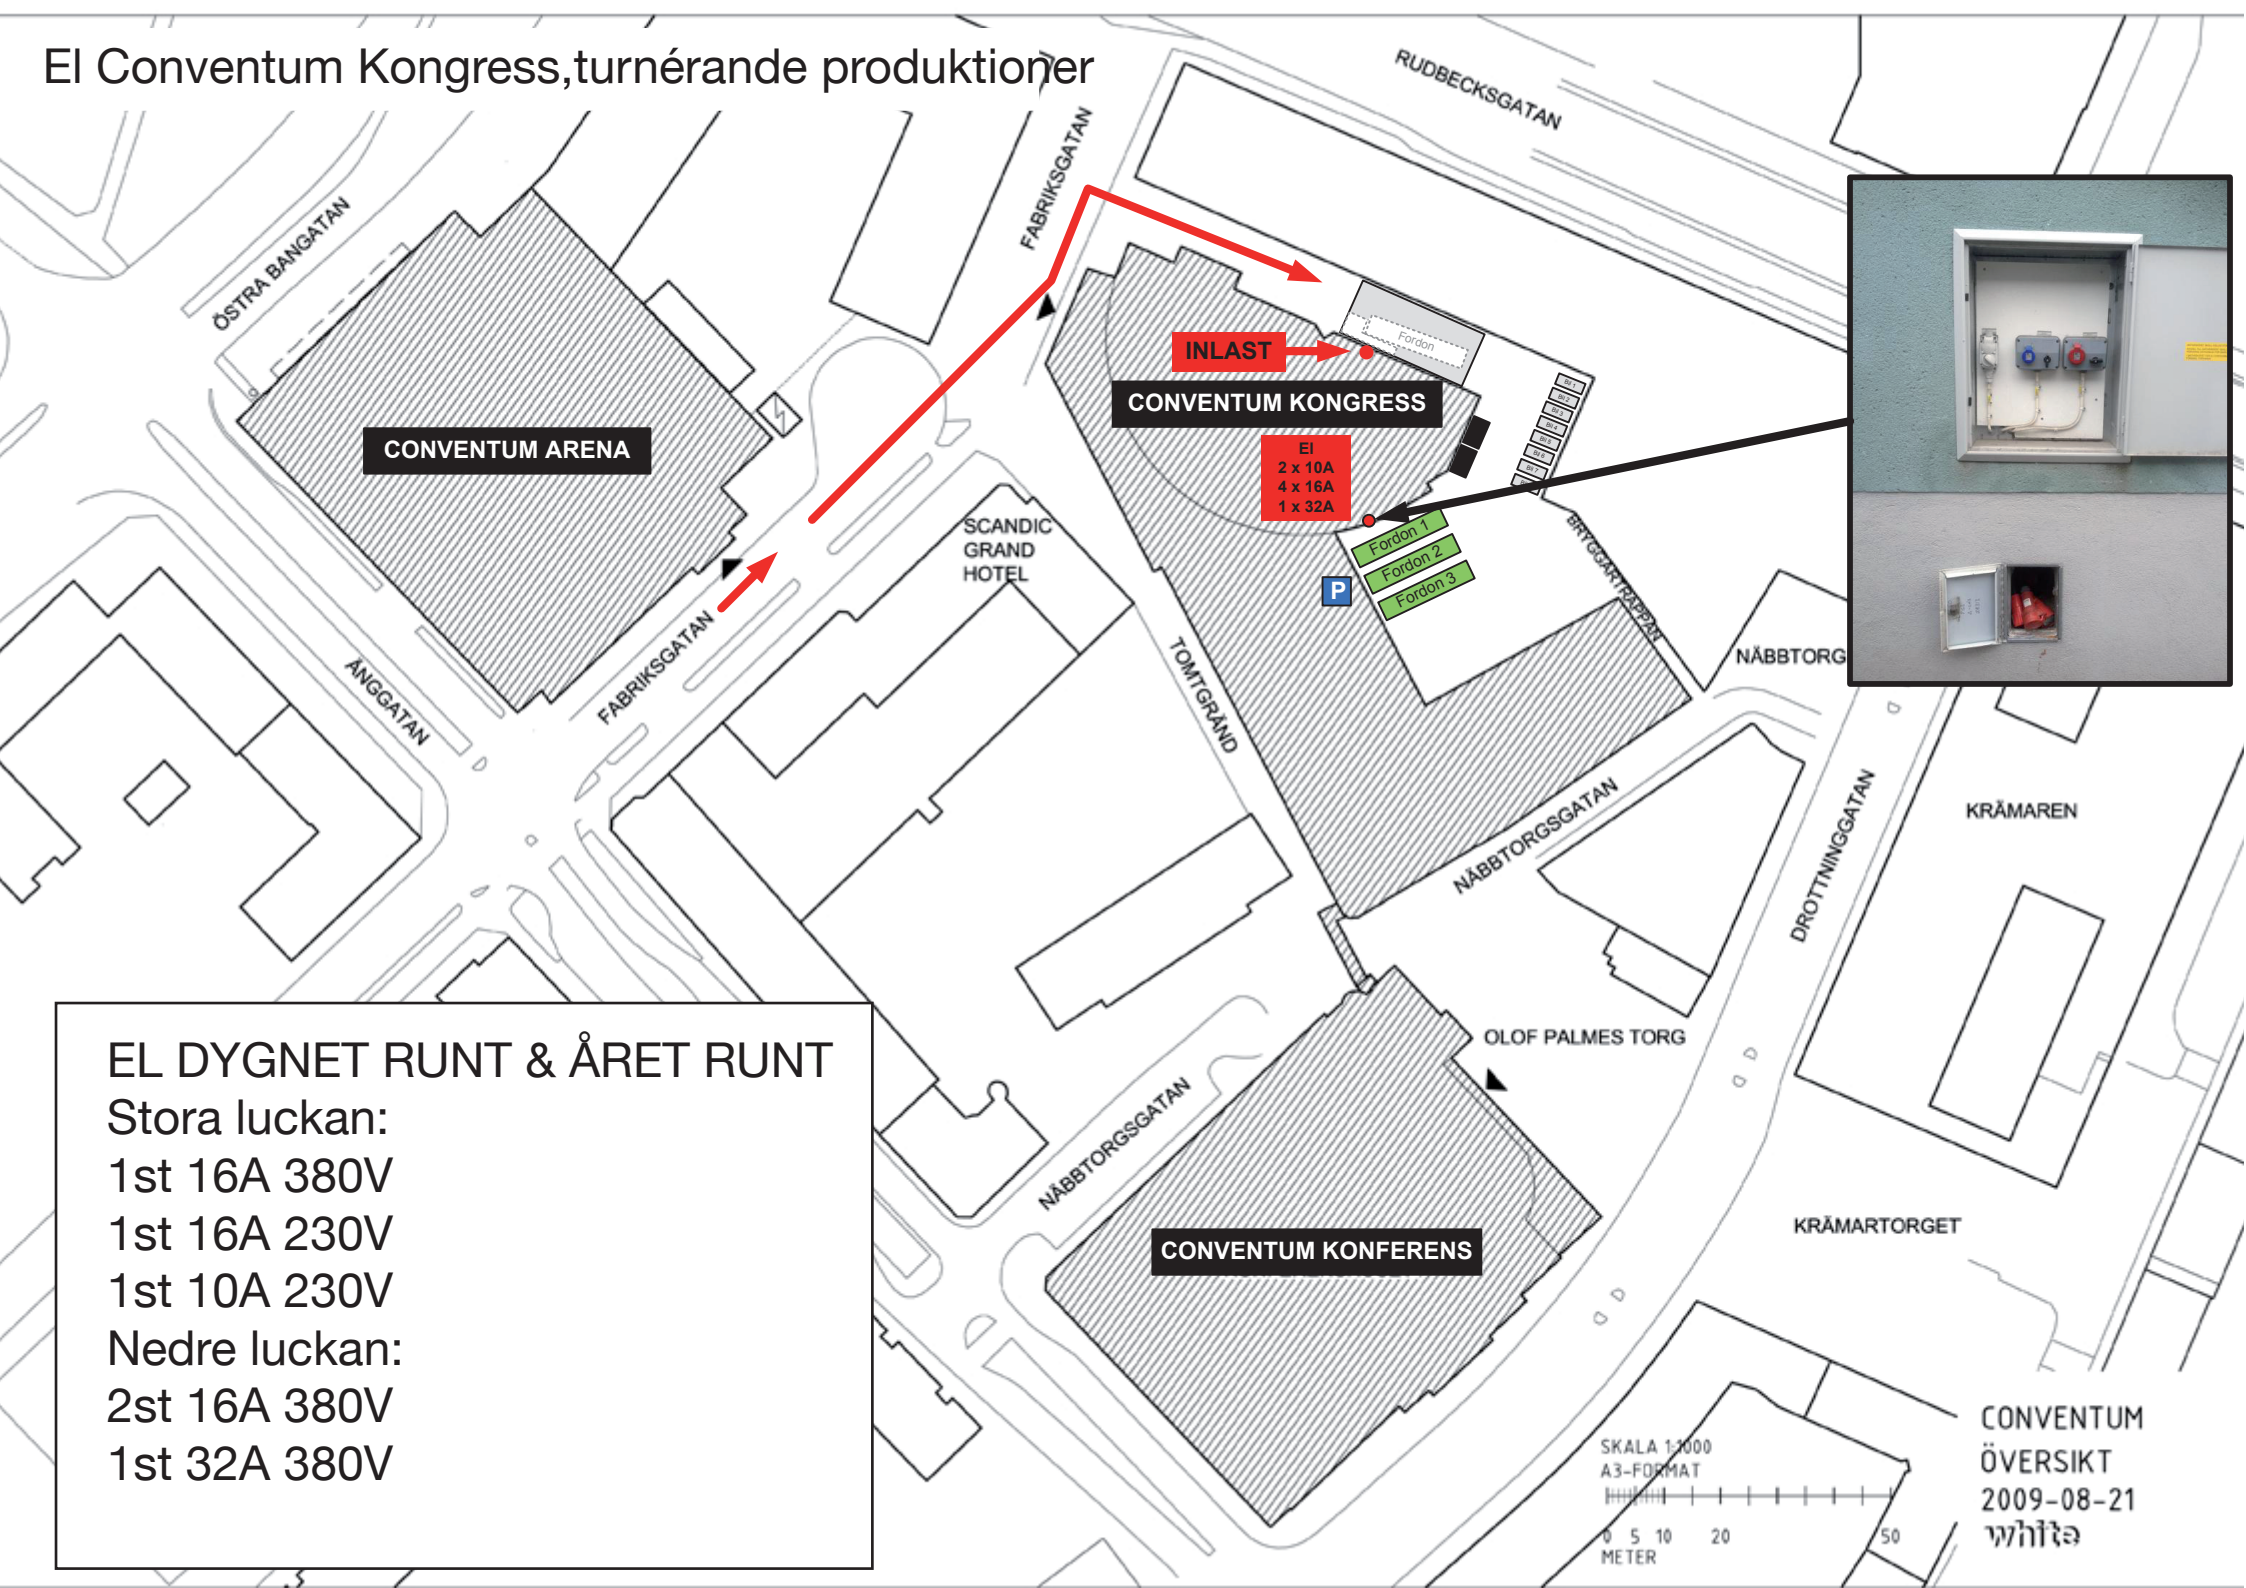

CONVENTUM ARENA

CONVENTUM KONGRESS

El
2 x 10A
4 x 16A
1 x 32A

INLAST

Fordon 1

Fordon 2

Fordon 3

SCANDIC
GRAND
HOTEL

TOMTGRAND

NÄBBORGSGATAN

NÄBBTORG

KRÄMAREN

DROTTNINGGATAN

OLOF PALMES TORG

KRÄMARTORGET

CONVENTUM KONFERENS

EL DYGNET RUNT & ÅRET RUNT

Stora luckan:

1st 16A 380V

1st 16A 230V

1st 10A 230V

Nedre luckan:

2st 16A 380V

1st 32A 380V

SKALA 1:1000
A3-FORMAT
0 5 10 20 50
METER

CONVENTUM
ÖVERSIKT
2009-08-21
whi7a