

Brandskyddsmålning får ej utsättas för skador vid infästning runt balkar.  
Vid tveksamhet, kontakta personalen på Conventum


Takstolar tillåten belastning  
max 1000kg/3lm

Rå för teknik. Tillåten belastning  
700kg/3 lm dock max 700kg/rå på  
2st rår inom 3 lm

Catwalks belastning max  
200 kg mellan 2 takstolar

Trappa till catwalks

Förbindelse till catwalks

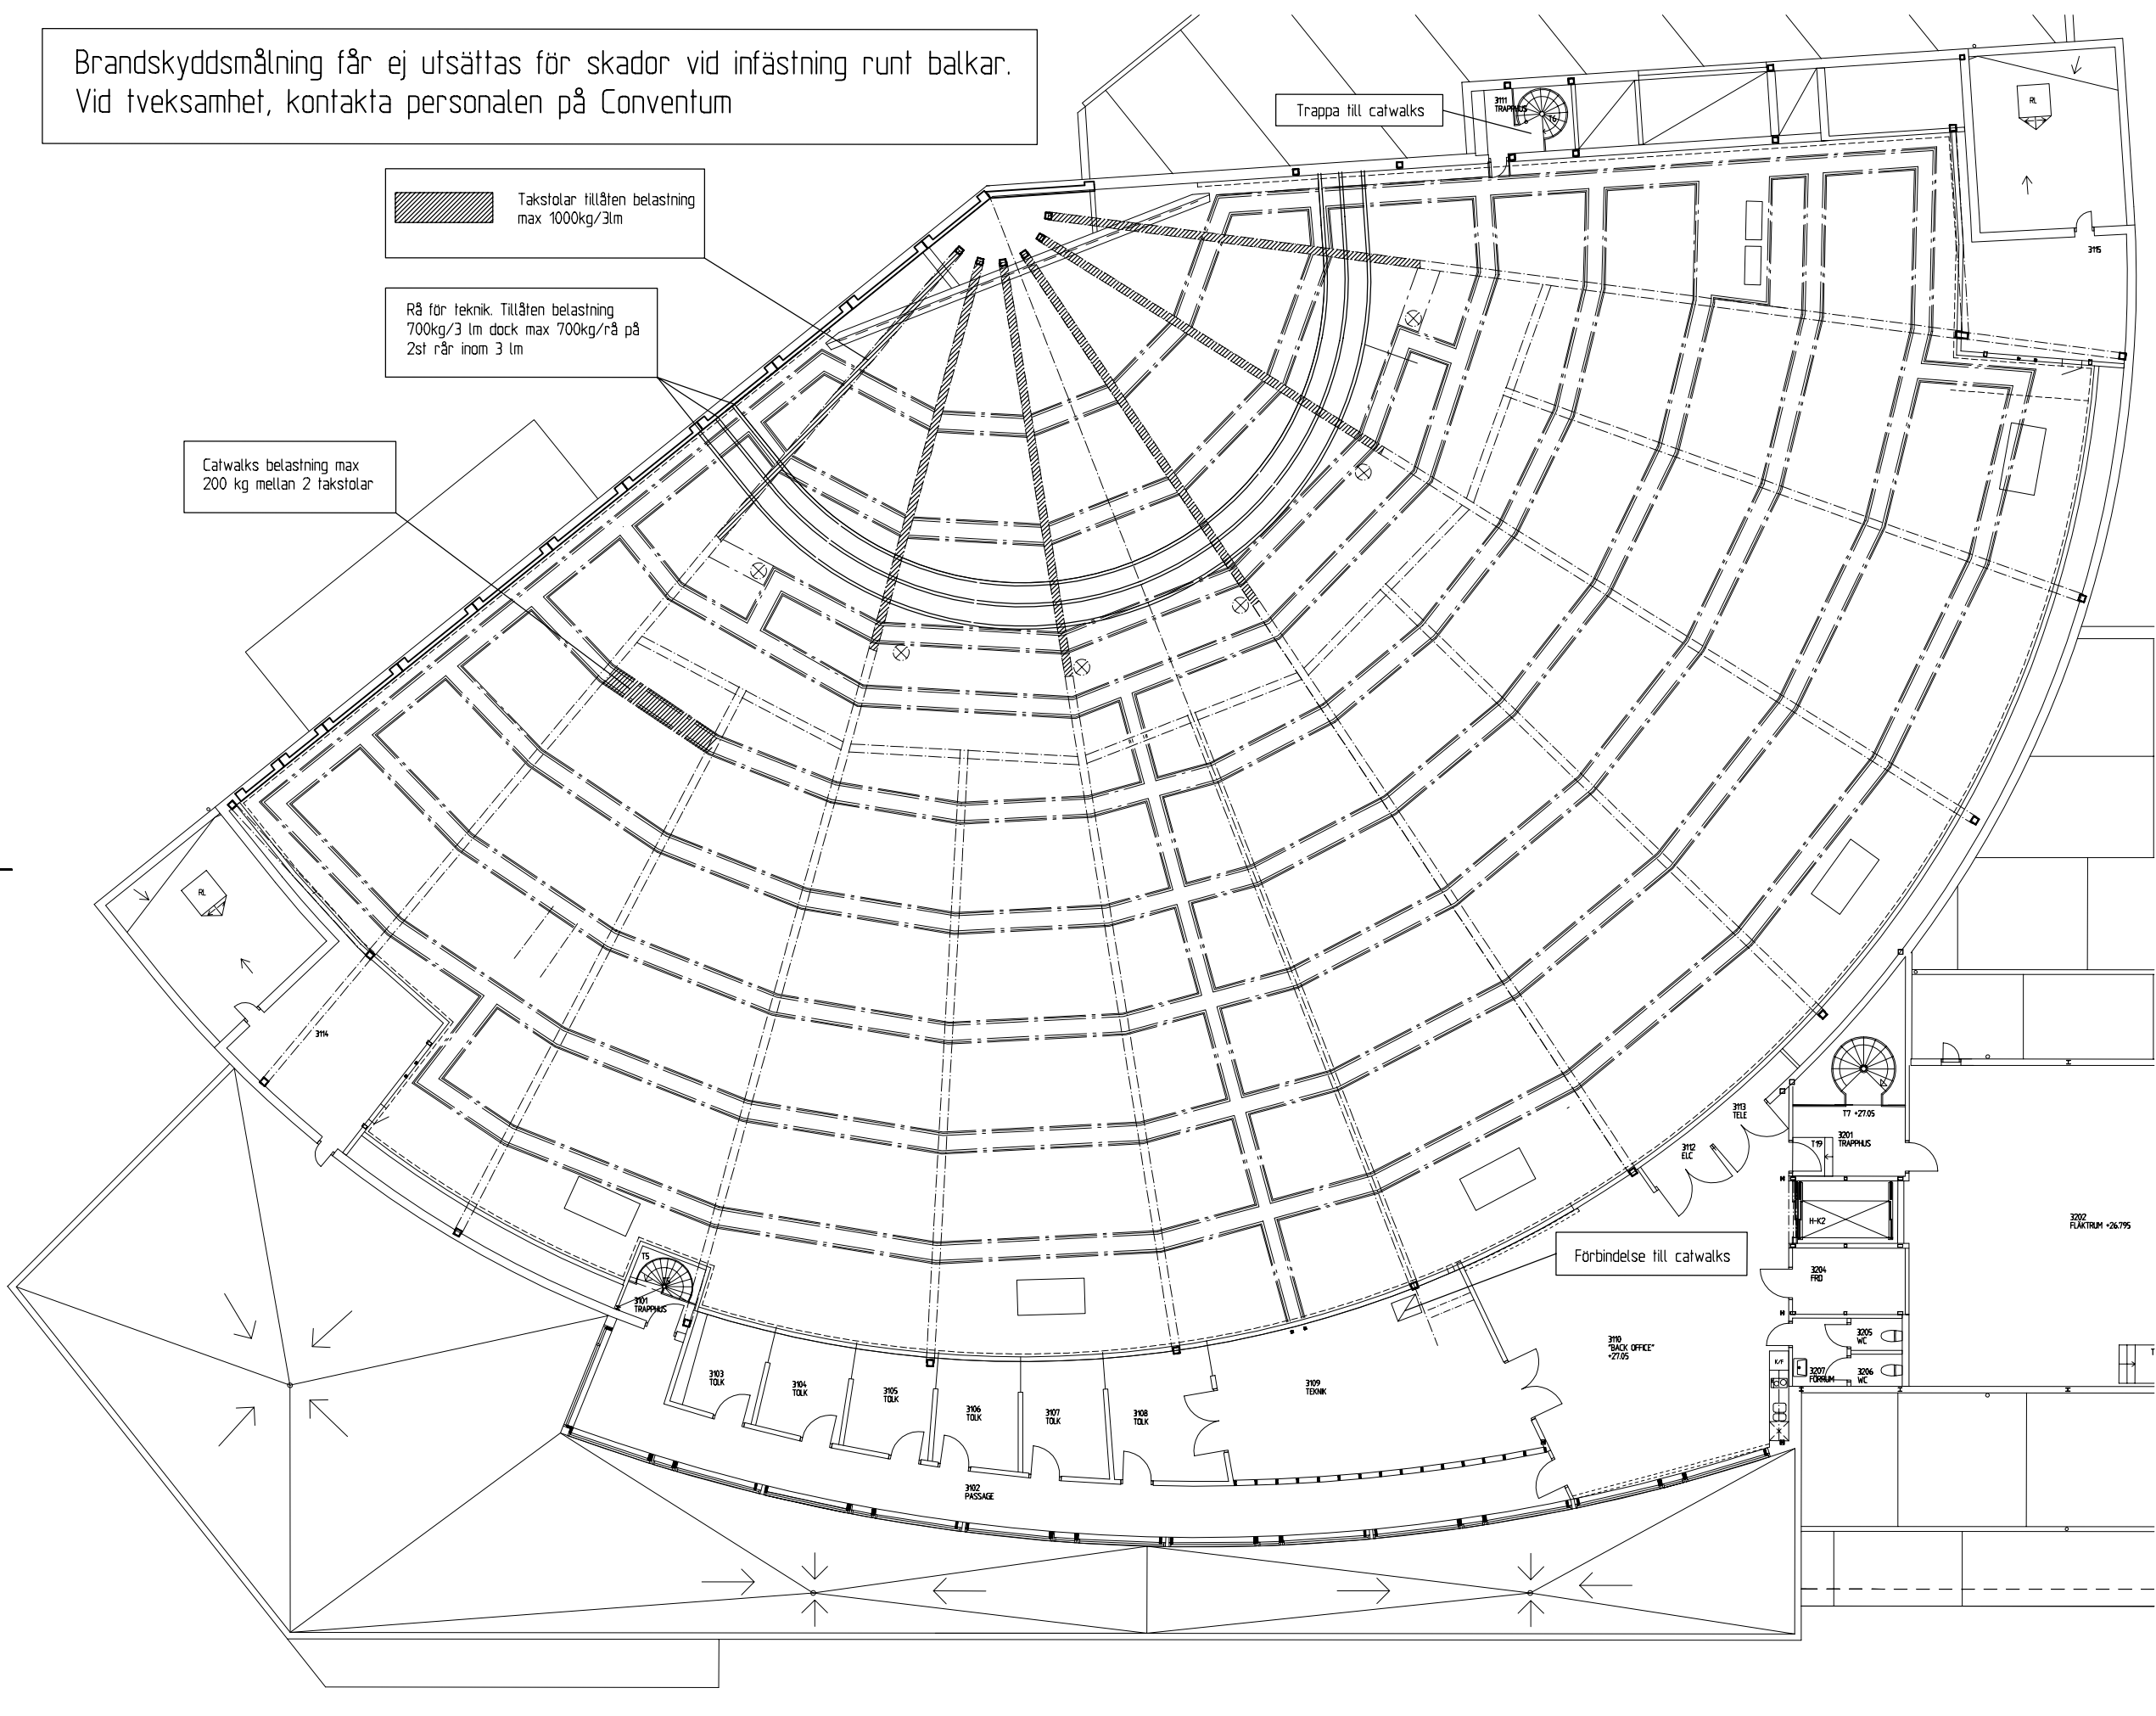

BET	ANT	ÄNDRINGEN AVSER	SIGN	DATUM
PLAN				
B.I.4	PL 3		PL 4	PL 7
B.I.3	PL 2		PL 5	PL 6
B.I.2	PL 1		PL 3	PL 4
B.I.1	PL 0		PL 1	PL 2
B.I.0			PL 0	PL 0

BYGGHANDLING	
CONVENTUM ÖREBRO Kv. Bryggaren 15	
<b>SKANSKA</b>	
A WHITE ARKITEKTER AB	TRN 079 - 670 22 00
K SEC SKANSKAKONSLT SVERIGE AB	FAX 079 - 670 22 22
E FABRISGATAN 5 702 23 ÖREBRO	TRN 079 - 67 67 96
E AKERSSON ELTEKNIK AB	FAX 079 - 67 67 90
W TUNNANDSGATAN 5 703 46 ÖREBRO	TRN 079 - 26 26 99
W RÖPPLANERING AB	FAX 079 - 26 32 69
W ALVTOMTAGATAN 12-14 703 42 ÖREBRO	TRN 079 - 672 74 40
V ÅRENT	FAX 672 13 40
V VASATORGET 1 703 54 ÖREBRO	TRN 079 - 26 98 98
M SKANSKA SVERIGE AB	FAX 079 - 26 98 99
I BOX 1903 701 19 ÖREBRO	TRN 079 - 21 84 00
I X	FAX 079 - 26 20 12
I X	TRN X
I X	FAX X
SZ KÖRSKIDSLÅ	TRN 08 - 744 57 80
SZ AV-PROJEKTERING ÖREBRO AB	FAX 08 - 18 26 78
S3 VIKARVÄGEN 2 702 20 ÖREBRO	TRN 079 - 678 30 20
S4 X	FAX 079 - 678 30 20
X X	TRN X
X X	FAX X
X X	TRN X
X X	FAX X
UPPDRAG NR 81-198628	
RITAD / KONSTRUERAD AV JW	HANDLAGGARE BERT IL ROLLAND
DATUM 2004-02-25	ANSVARIG SVEN GUNNARSSON
TAK KONGRESSAL	
SKALA A1 1:100	NUMMER A300 : 133
A3 1:200	BET

Modellrevision  
2002-11-27

White arkitekter AB R:\Kongressal\198628\A300\A300-01-27\_1629