


NÄBBTORGSAGATAN

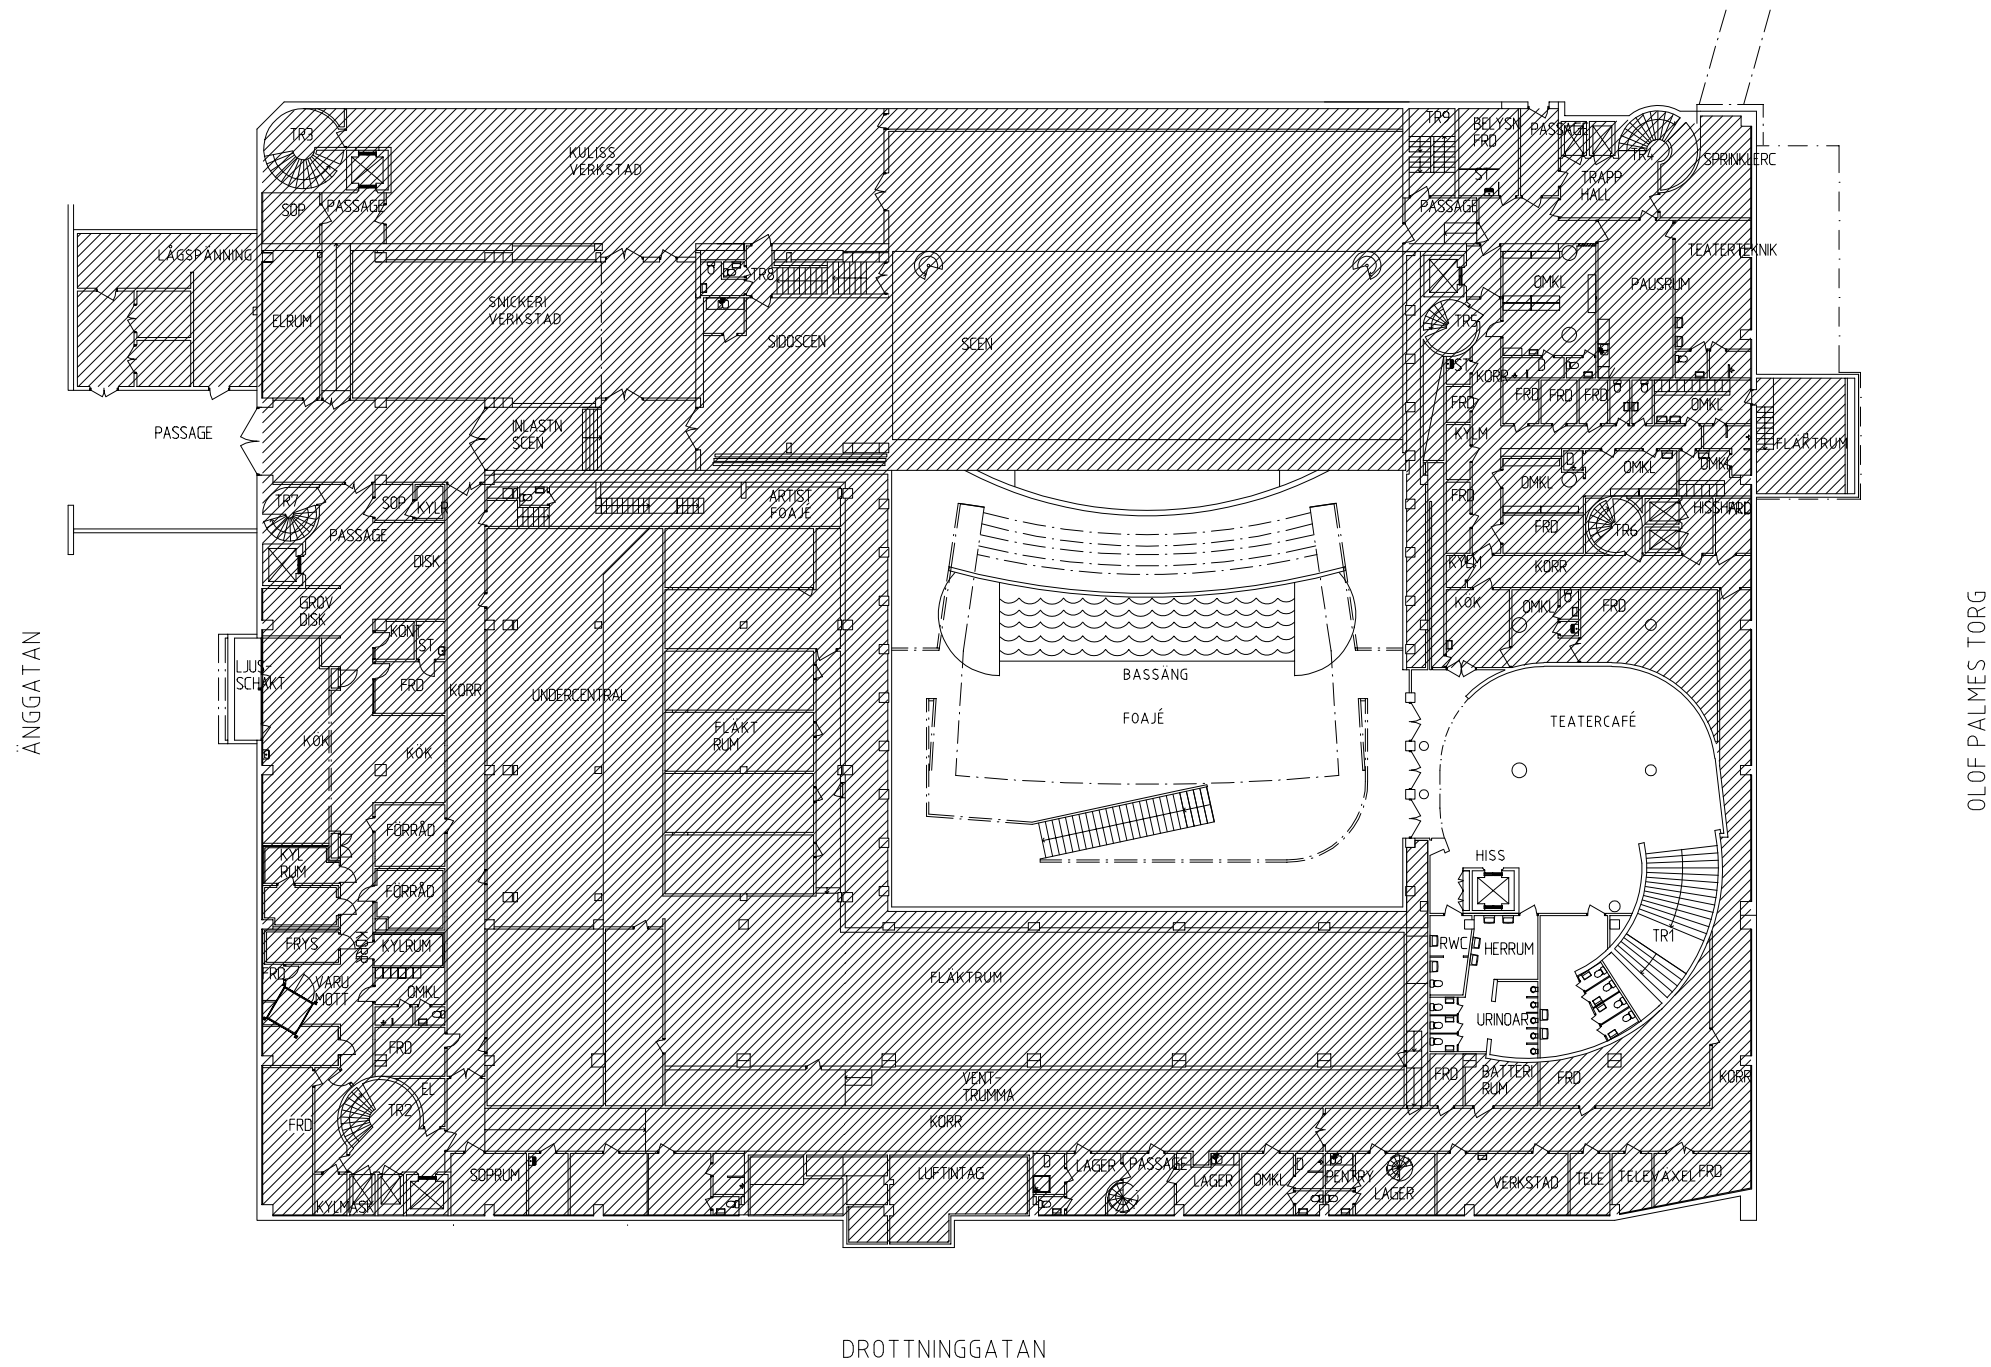


DROTTNINGGATAN

OLOF PALMES TORG

ÄNGGATAN

SKALA 1:400
A3-FORMAT

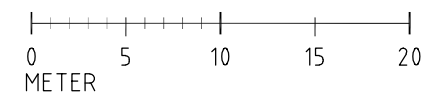

CONVENTUM
 KONFERENSHUSET
 KÄLLARPLAN
 2009-08-21
 white